CARTE REPRESENTATIVE DES TYPOLOGIES DE CONSTRUCTIONS DU TISSU BATI

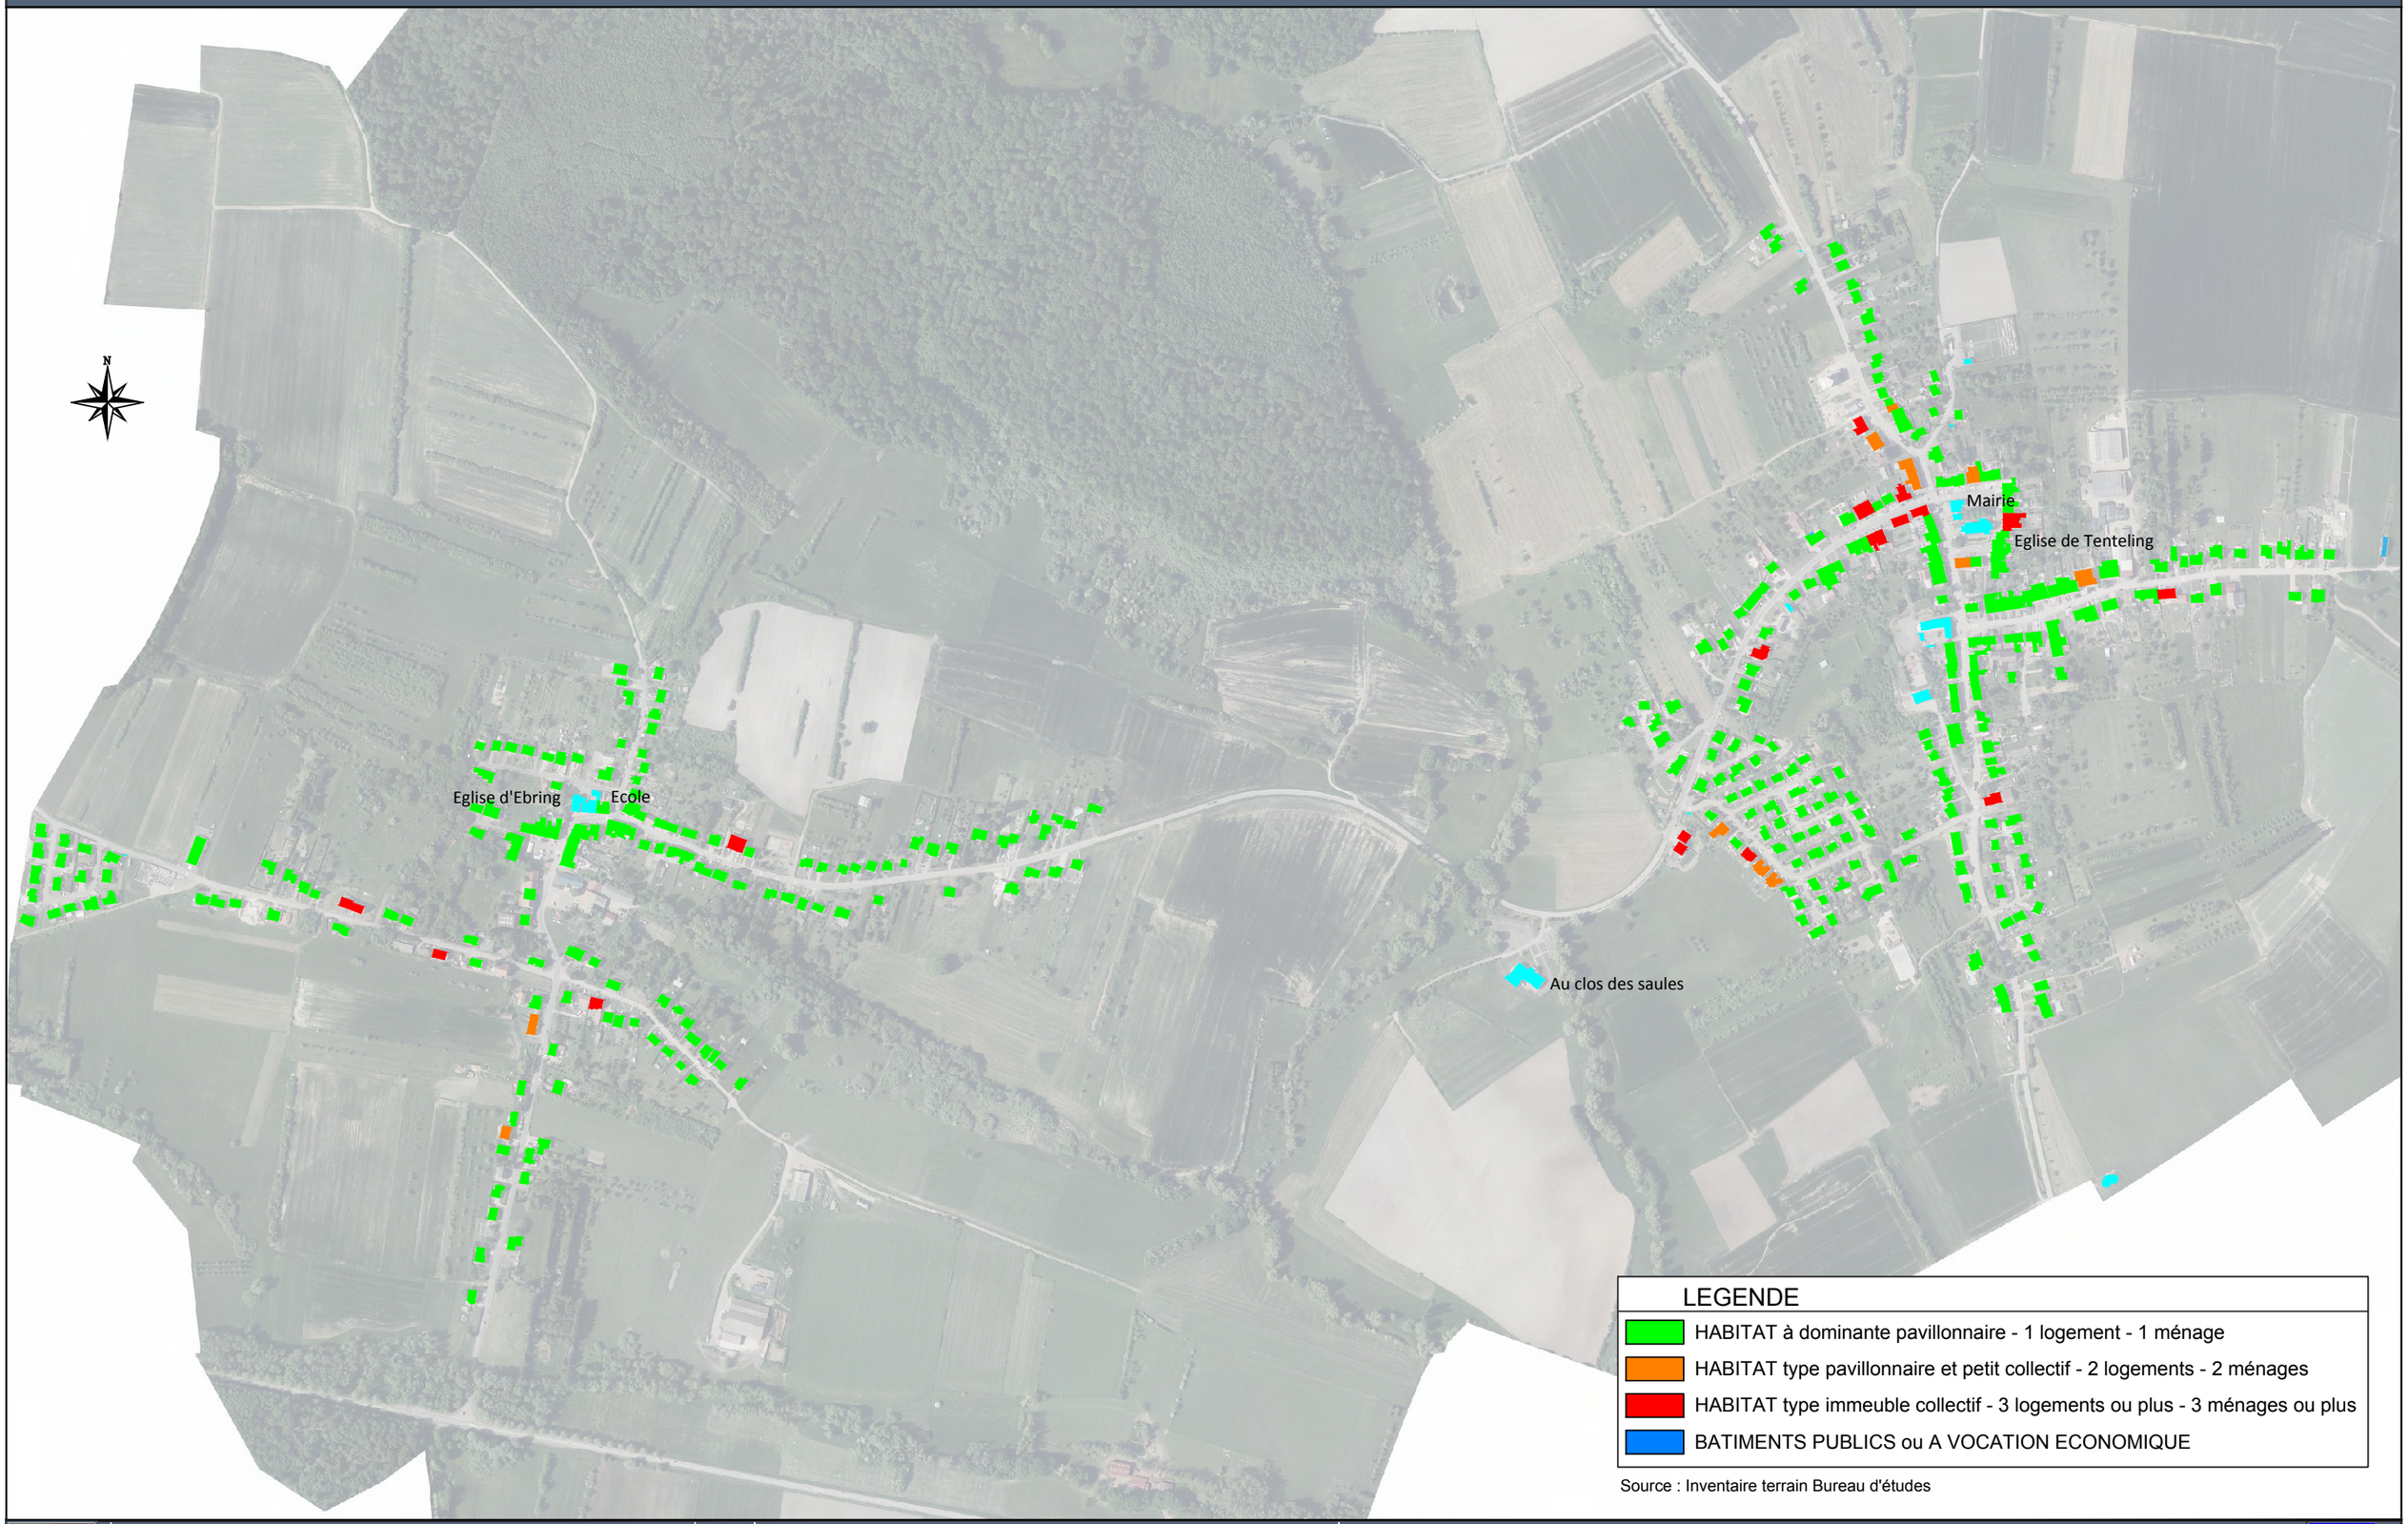

Source : Inventaire terrain Bureau d'études

REVISION DU PLAN LOCAL D'URBANISME		Dessiné par : Marc PIWTORAK
Format : A3	Sans Echelle	Le :
Réf. : 54620	HAB_typo01_12062024	PROJET ARRETE PAR DCM EN DATE DU xx.xx.xxxx

GUELLE & FUCHS